



GRUNDRISS
FERIENHAUS HUNTEGOLF

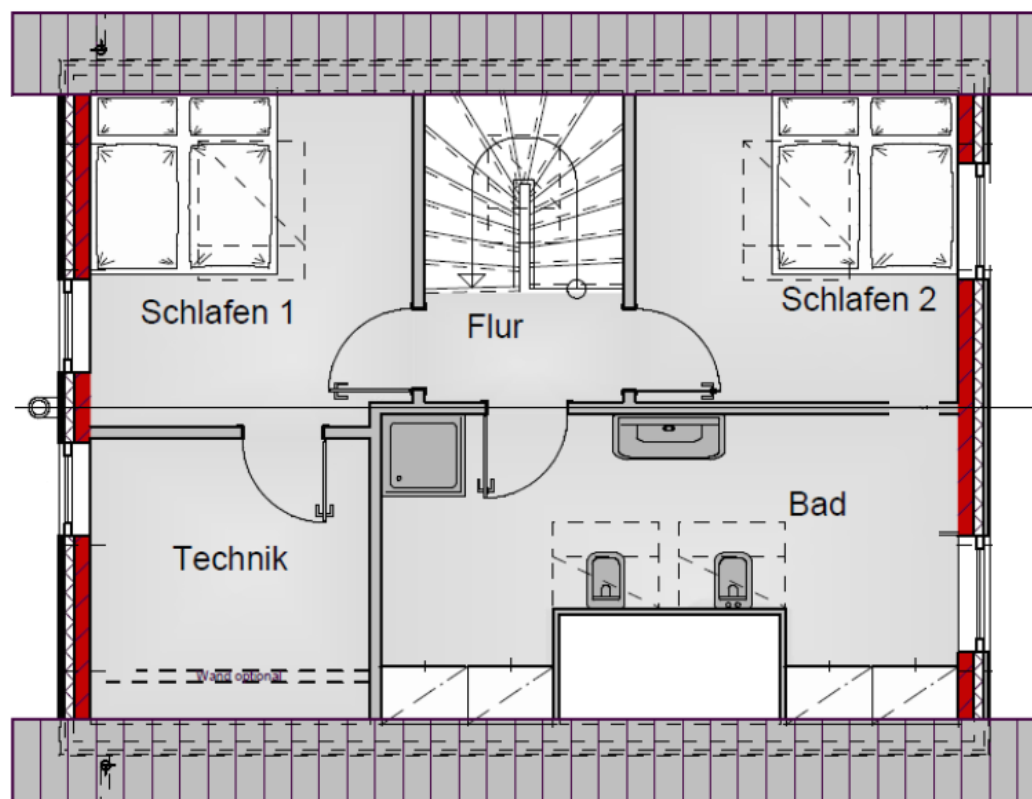

GRUNDRISS **DACHGESCHOSS**

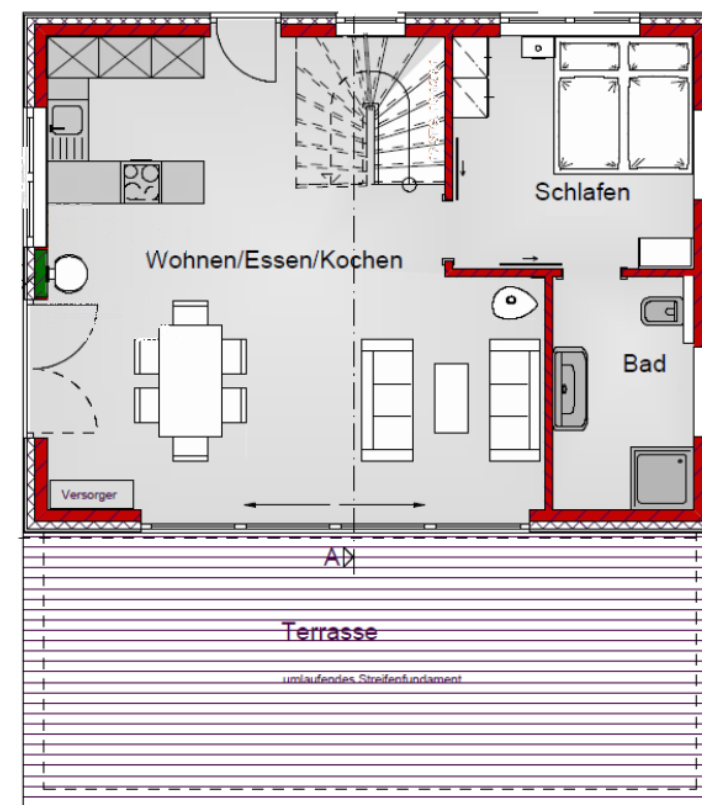

GRUNDRISS **ERDGESCHOSS**

MASSSTAB 1:100

